


# Gebäude B | Wohnung B 01



3½ Zimmerwohnung, Erdgeschoss, Nettogeschossfläche ca. 98 m<sup>2</sup>, Kaufpreis CHF 630'000.00

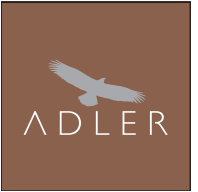

# Gebäude B | Wohnung B 02


2½ Zimmerwohnung, Erdgeschoss, Nettogeschossfläche ca. 49 m<sup>2</sup>

**VERKAUFT!**

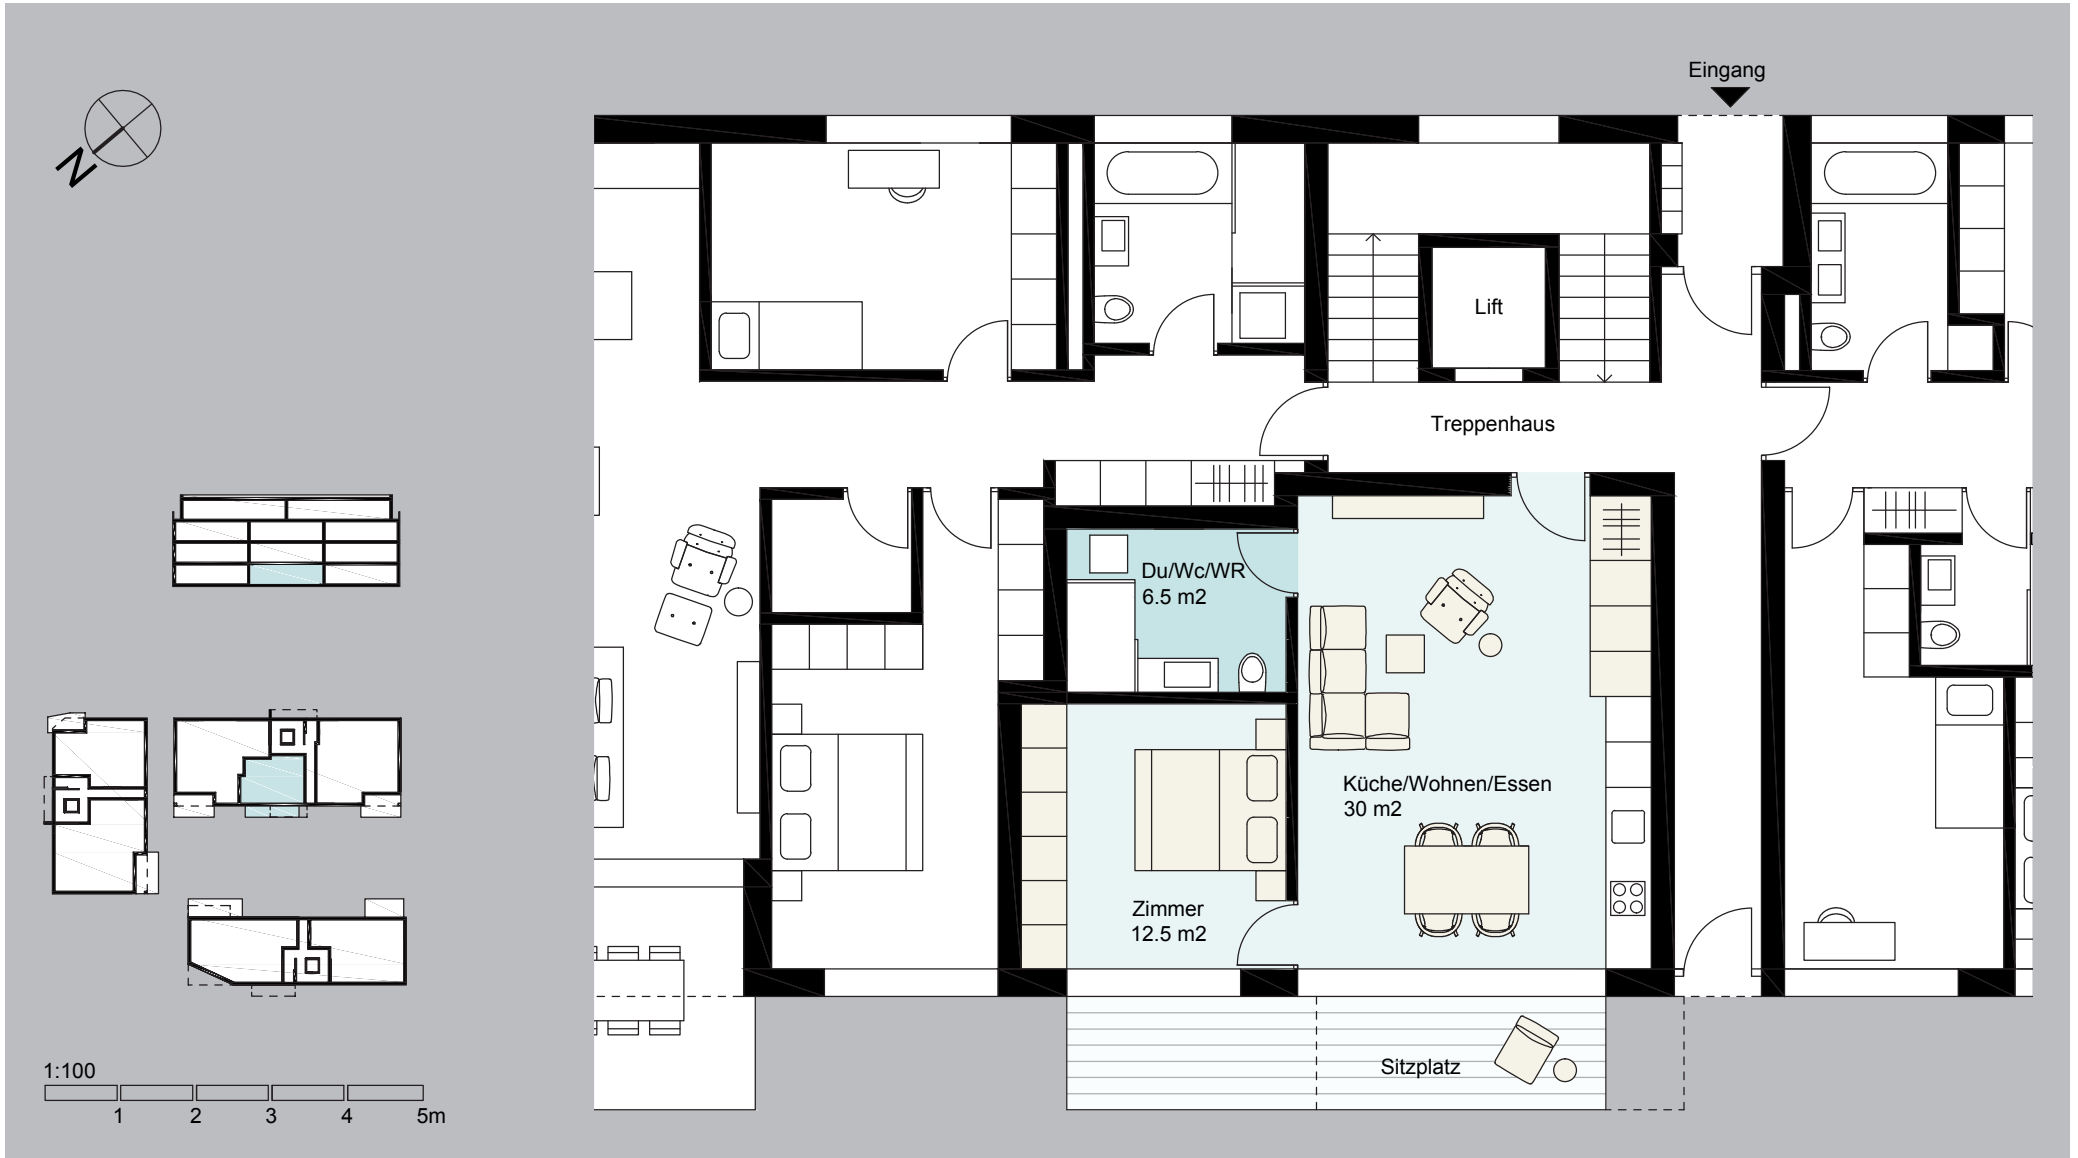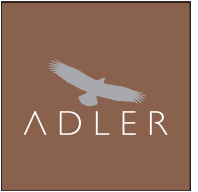


# Gebäude B | Wohnung B 03

4½ Zimmerwohnung, Erdgeschoss, Nettogeschossfläche ca. 110 m<sup>2</sup>, Kaufpreis CHF 700'000.00

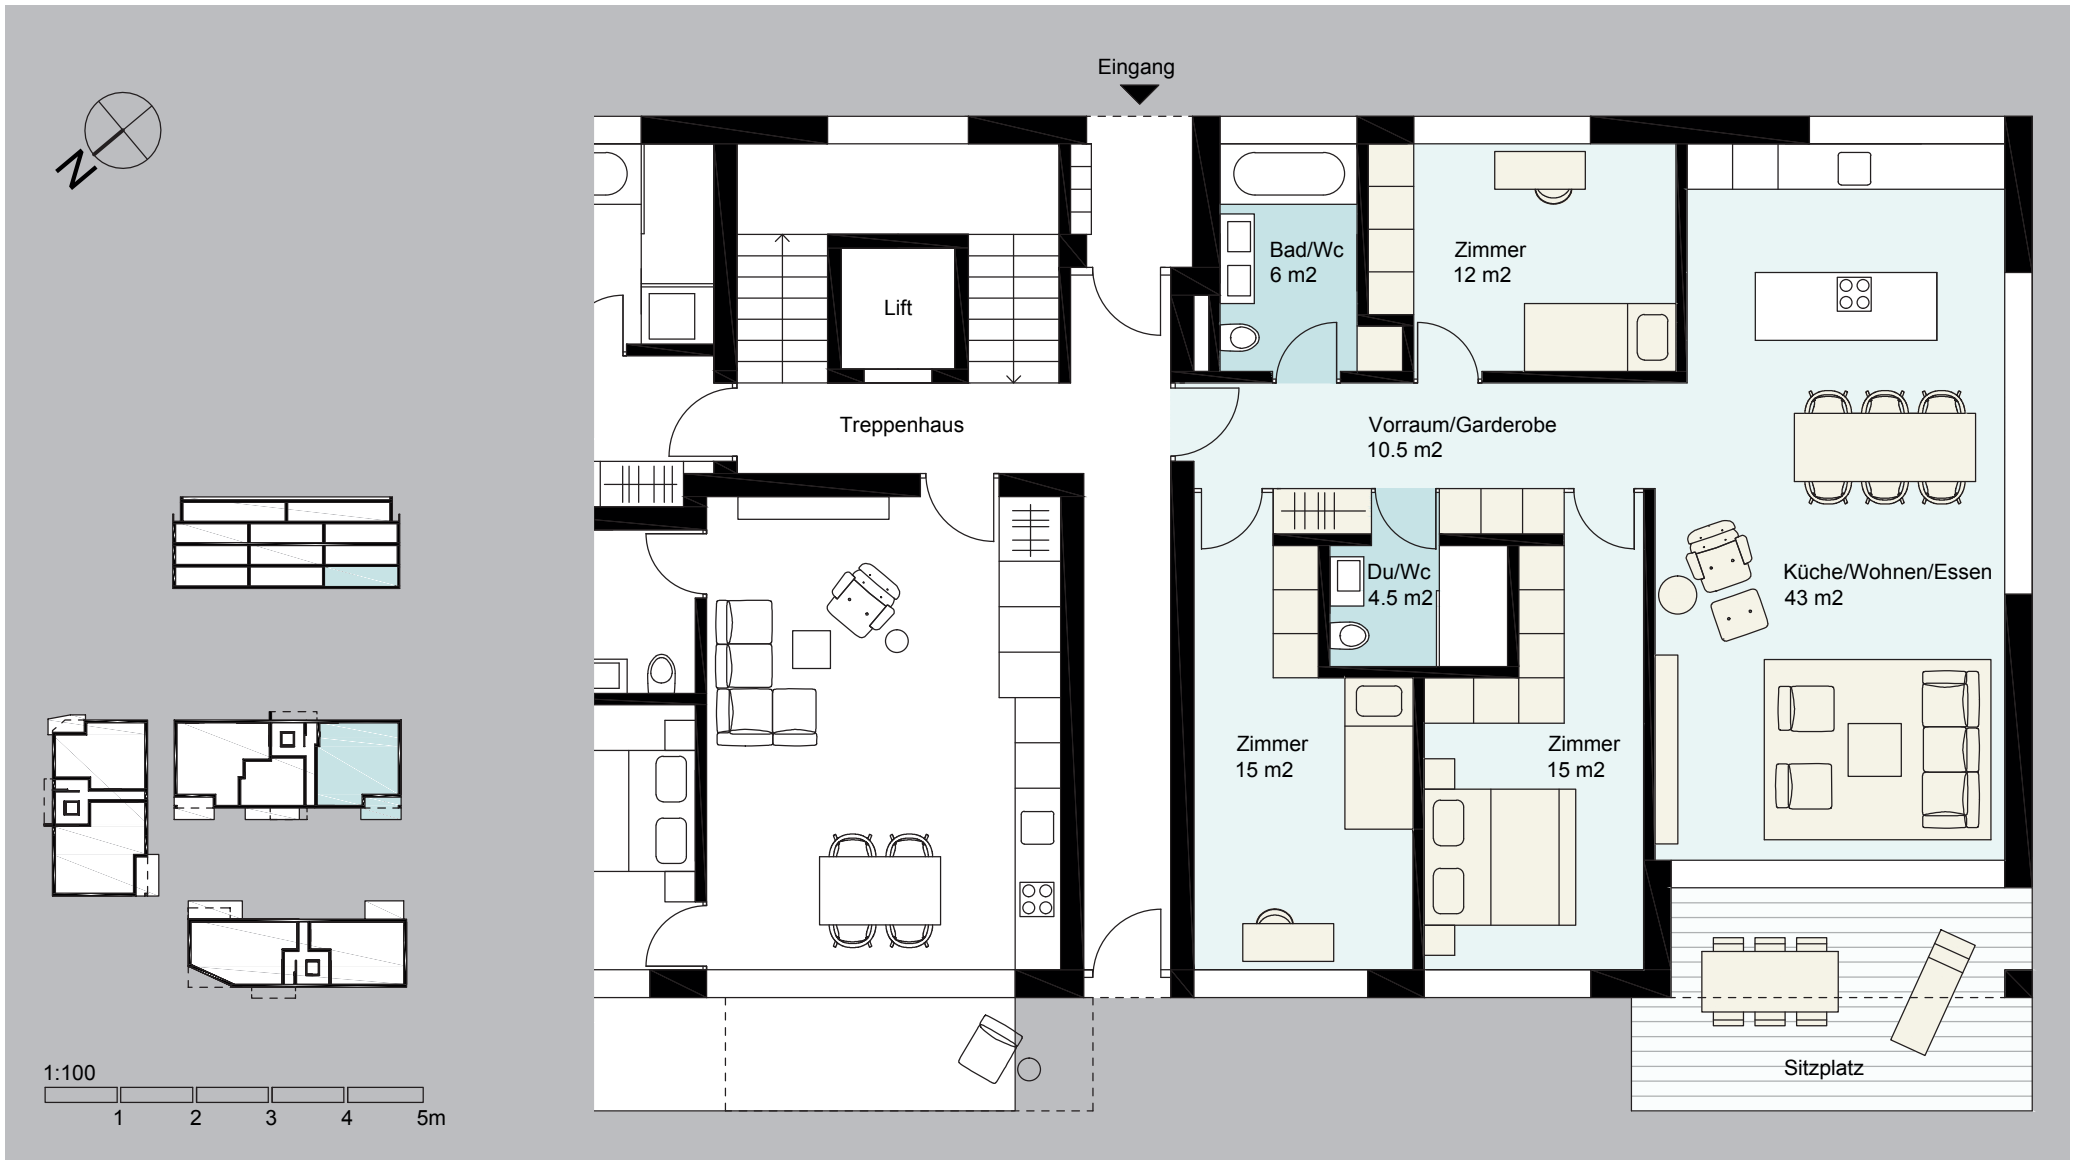

# Gebäude B | Wohnung B 04

3½ Zimmerwohnung, 1. Obergeschoss, Nettogeschossfläche ca. 98 m<sup>2</sup>, Kaufpreis CHF 650'000.00

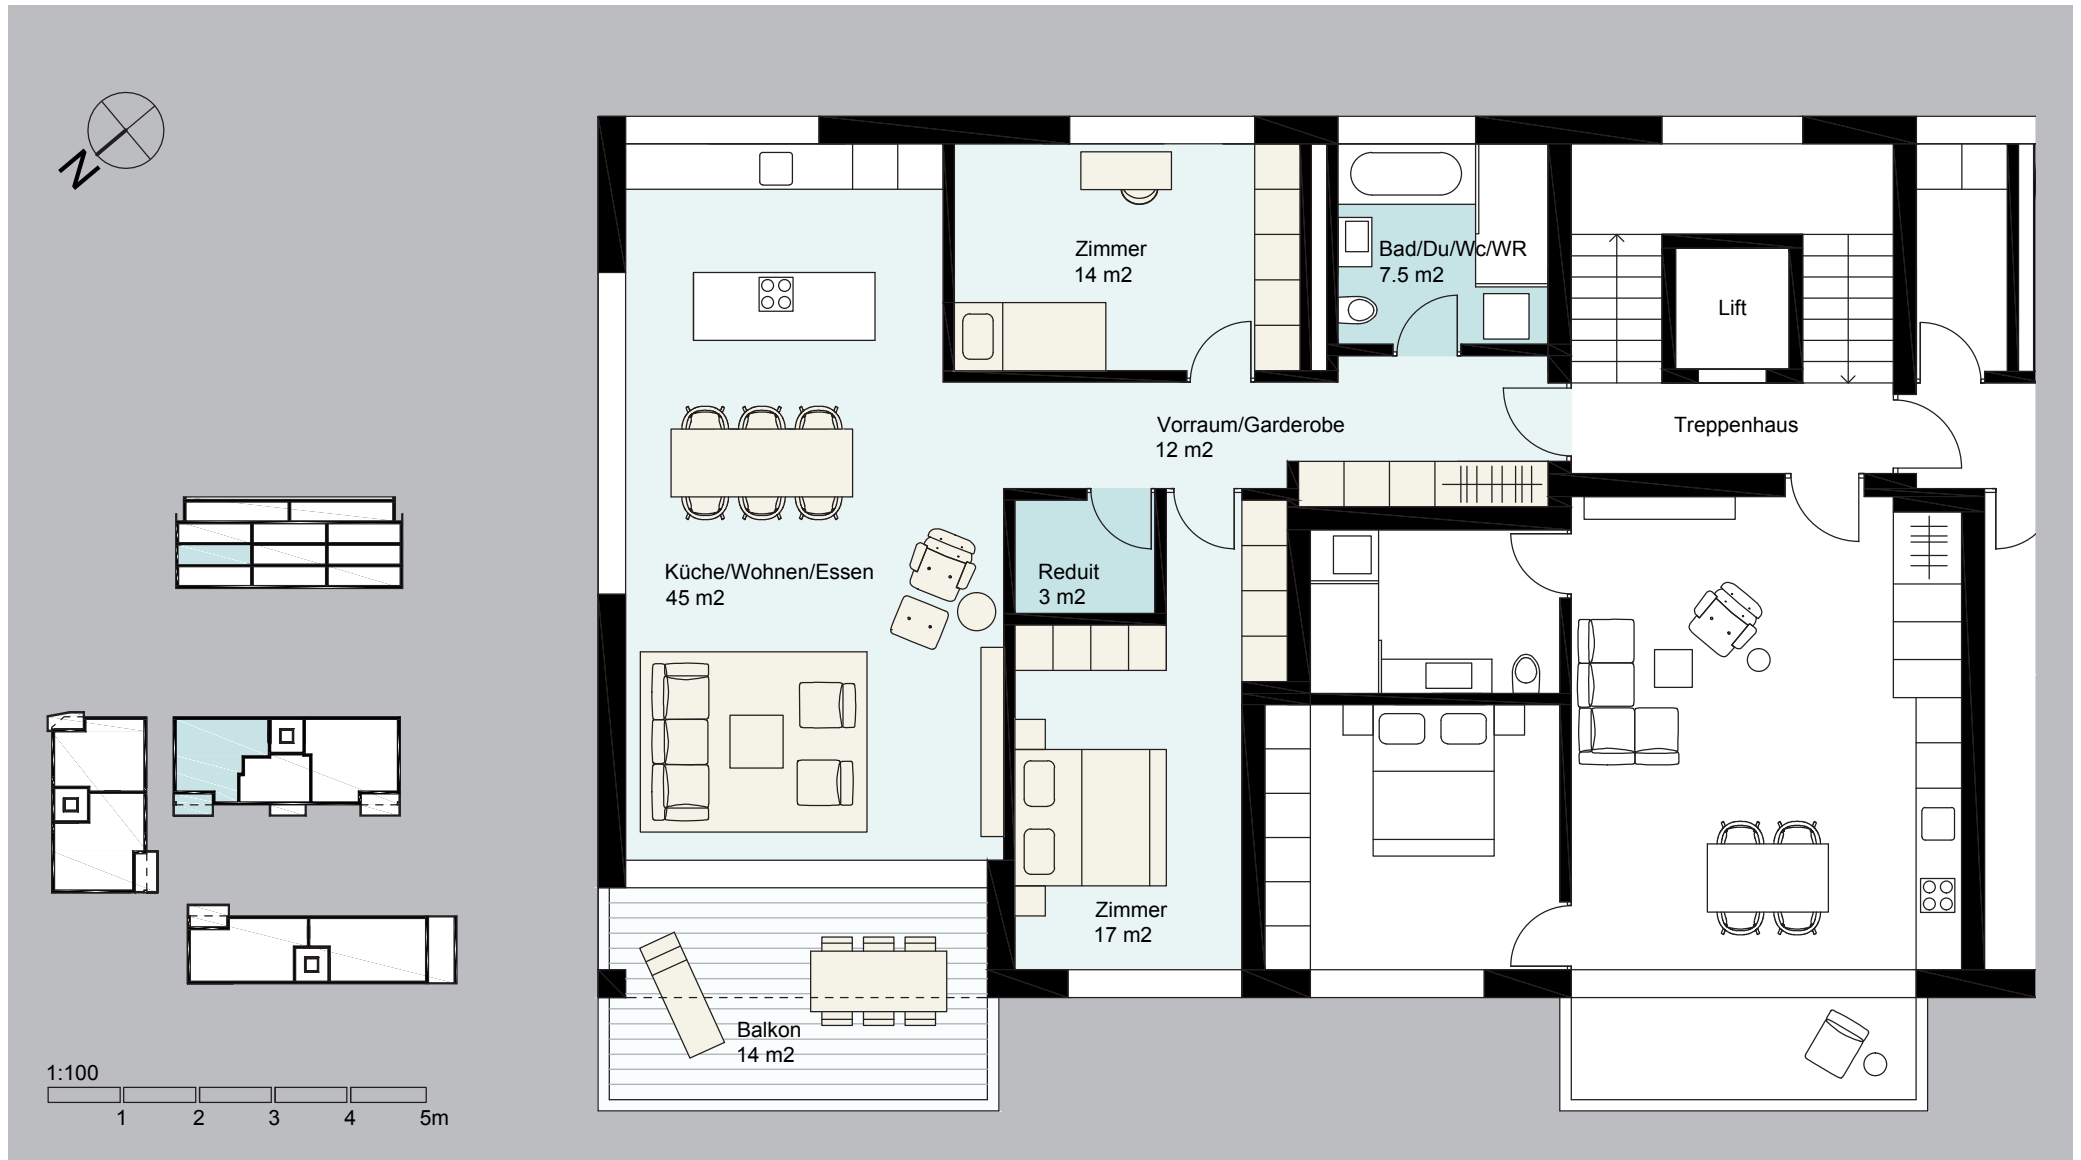

# Gebäude B | Wohnung B 05



2½ Zimmerwohnung, 1. Obergeschoss, Nettogeschossfläche ca. 53 m<sup>2</sup>

**VERKAUFT!**



# Gebäude B | Wohnung B 06

4½ Zimmerwohnung, 1. Obergeschoss, Nettogeschossfläche ca. 113 m<sup>2</sup>, Kaufpreis CHF 745'000.00

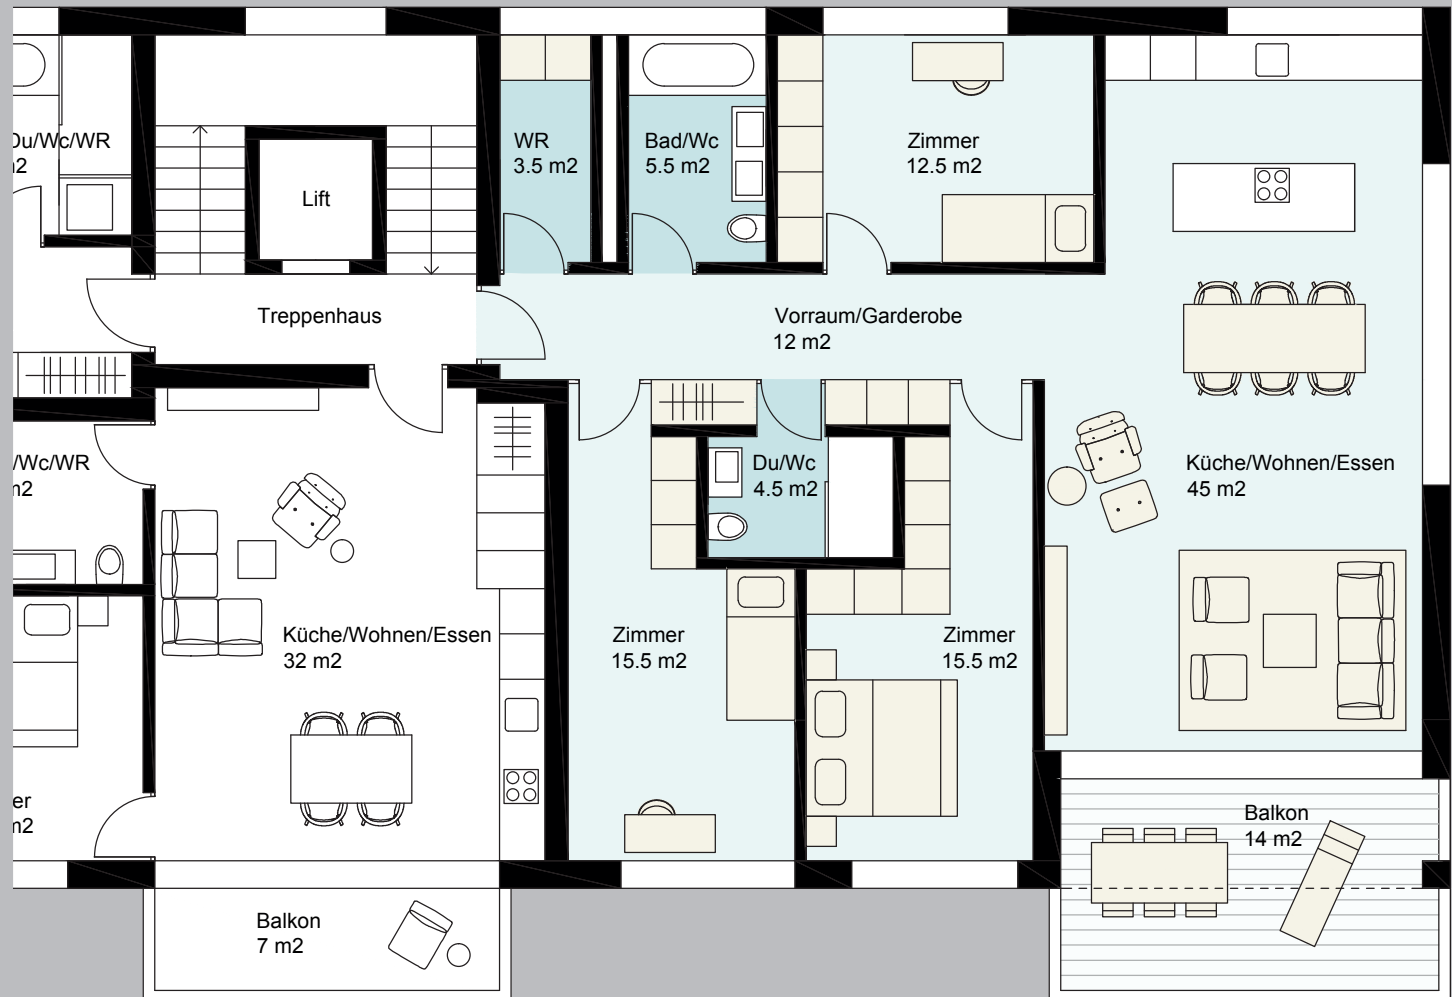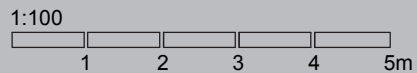

# Gebäude B | Wohnung B 07

3½ Zimmerwohnung, 2. Obergeschoss, Nettogeschossfläche ca. 98 m<sup>2</sup>

**VERKAUFT!**



# Gebäude B | Wohnung B 08

2½ Zimmerwohnung, 2. Obergeschoss, Nettogeschossfläche ca. 53 m<sup>2</sup>

**VERKAUFT!**






# Gebäude B | Wohnung B 09




4½ Zimmerwohnung, 2. Obergeschoss, Nettogeschossfläche ca. 113 m<sup>2</sup>

# VERKAUFT!

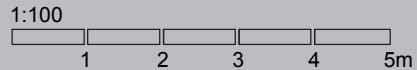


# Gebäude B | Wohnung B 10

3½ Zimmerwohnung, Attika, Nettogeschossfläche ca. 98 m<sup>2</sup>, Kaufpreis CHF 1'040'000.00

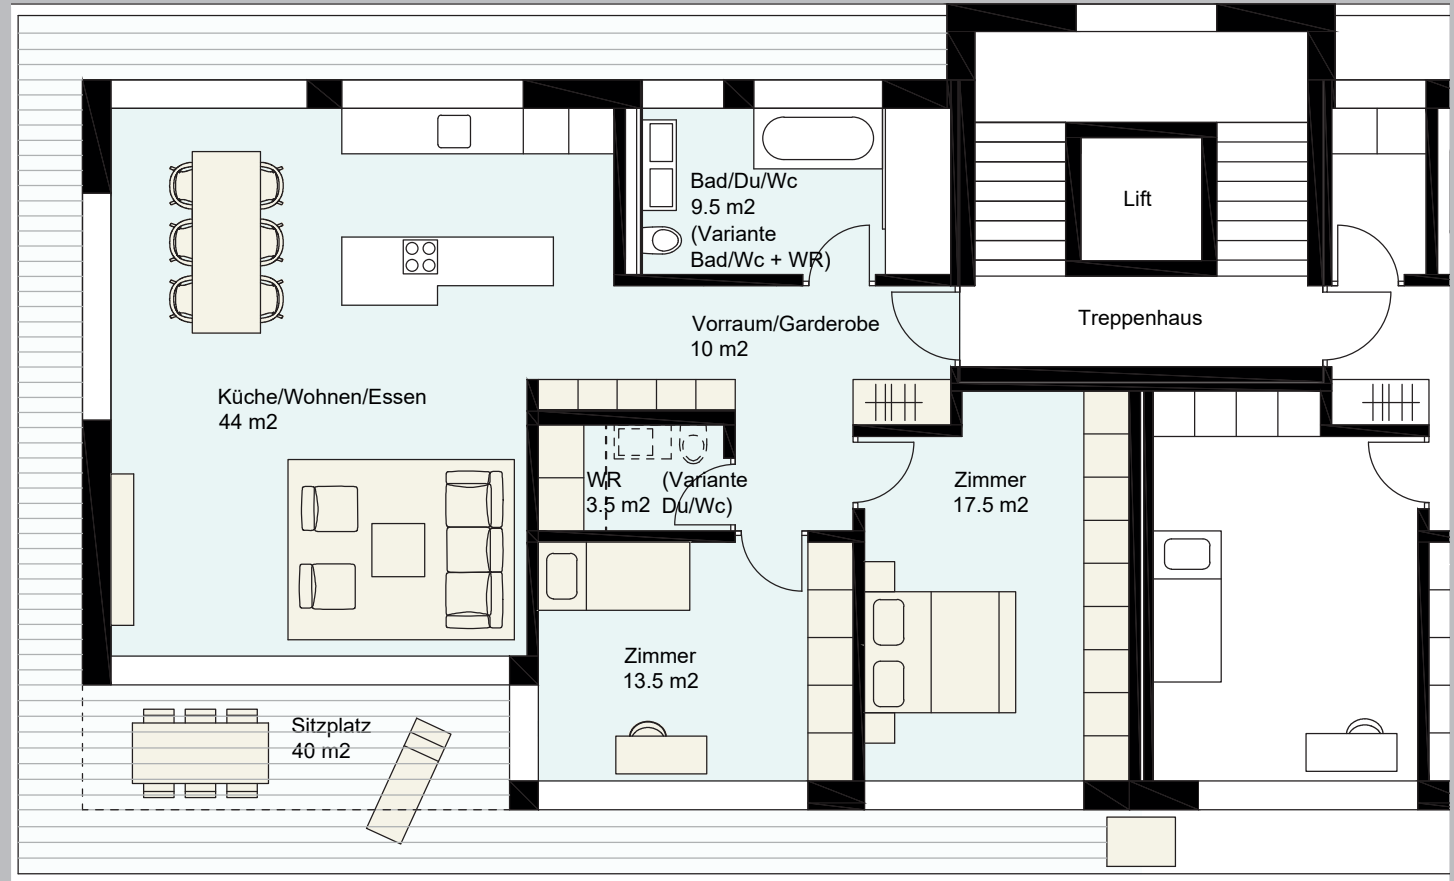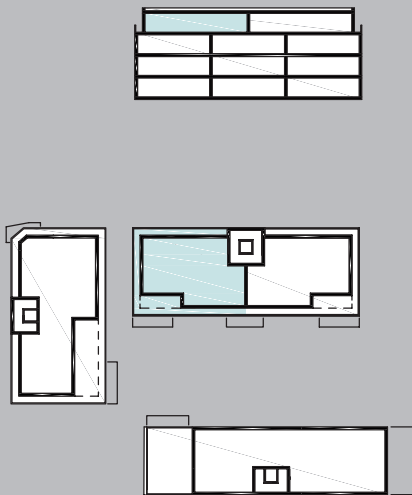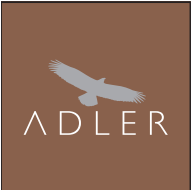

1:100

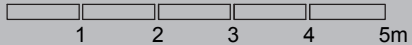

# Gebäude B | Wohnung B 11

3½ Zimmerwohnung, Attika, Nettogeschossfläche ca. 98 m<sup>2</sup>

**VERKAUFT!**

